


INWESTOR:
Orląt Lwowskich Sp. z o.o. Spółka Komandytowa,
ul. Warszawska 34/611A, 25-312 Kielce



LOKALIZACJA
PARTER, KLATKA "B"

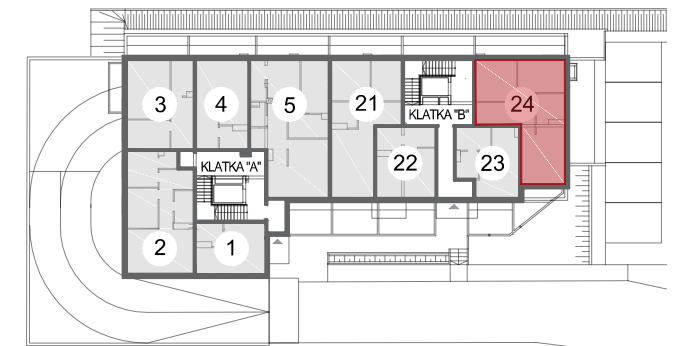

ZESTAWIENIE POWIERZCHNI

MIESZKANIE 3-POKOJOWE Z ANEKSEM KUCHENNYM

Nazwa pomieszczenia	Identyfikator	Powierzchnia (m ²)
Sypialnia	1.24.01	13,47m ²
Sypialnia	1.24.02	13,20m ²
Łazienka	1.24.03	6,23m ²
Komunikacja	1.24.04	10,30m ²
Salon z aneksem kuchennym	1.24.05	19,97m ²

63,17m²
+taras północ 14,39m²
+taras południe 8,21m²

SKALA

1:75



UWAGI

- powierzchnie pomieszczeń zgodnie z Polską Normą PN-ISO 9836:1997
- wymiary podane bez uwzględnienia tynku
- na rysunku podano przykładową aranżację pomieszczeń
- Inwestor zastrzega sobie prawo do niewielkich zmian na etapie projektu wykonawczego

GENERALNY PROJEKTANT:

BPB
BIURO PROJEKTÓW
BUDOWNICTWA

Biurowo Projektów Budownictwa Sp. z o.o.
25-614 Kielce, ul. 1 Maja 224A
tel.(048-41) 314-20-02, (048) 660 727 840
http://www.b-p-b.pl

RODZAJE ŚCIAN

- ŚCIANY DZIAŁOWE 10CM, 12CM
- ŚCIANY NIENOŚNE 18CM, 24CM
- ŚCIANY NOSNE 24CM

LEGENDA

- grzejnik
- wentylacja
- pion kanalizacyjny
- Tablica rozdzielcza mieszkaniowa elektryczna podtynkowa
- Tablica rozdzielcza mieszkaniowa teletechniczna podtynkowa
- Wypust przewodu na suficie z zapasem przewodu i zakończony złączkami wago
- Łącznik jednobiegowy 230V 10A, IP20, IP44 h=1,1m
- Łącznik świecznikowy 230V 10A, IP20, IP44 h=1,1m
- Łącznik schodowy 230V 10A, IP20, IP44 h=1,1m
- 2 Gniazda elektryczne ze stykiem ochronnym we wspólnej ramce 2x(1L+N+PE), 16A, 230V, IP44
- Gniazdo elektryczne pojedyncze ze stykiem ochronnym - dla zmywarki 1L+N+PE, 16A, 230V, IP44
- Gniazdo elektryczne pojedyncze ze stykiem ochronnym - dla pralki 1L+N+PE, 16A, 230V, IP44
- Gniazdo elektryczne pojedyncze ze stykiem ochronnym - dla lodówki 1L+N+PE, 10/16A, 230V, IP20
- Dwa gniazda elektryczne ze stykiem ochronnym we wspólnej ramce - nad blatem 2x(1L+N+PE), 16A, 230V, IP44
- Gniazdo elektryczne pojedyncze z bolcem ochronnym - dla okapu 1P+N+PE, 16A, 230V, IP44
- Gniazdo elektryczne pojedyncze ze stykiem ochronnym 1L+N+PE, 16A, 230V, IP20
- Gniazdo elektryczne podwójne ze stykiem ochronnym 1L+N+PE, 16A, 230V, IP20
- Gniazdo elektryczne pojedyncze ze stykiem ochronnym 1L+N+PE, 16A, 230V, podtynk, IP55 (klapkę gniazda zlicować z elewacją)
- Wypust 1-fazowy (3-przewodowy) dla zasilania odbiornika instalowanego na stałe
- Wypust 3-fazowy (5-przewodowy) dla zasilania kuchni elektrycznej w puszcze
- Przycisk dzwonnka z podświetleniem 10A 250V p.t. IP20 h=1,4m
- Wpust kablowy pod telefon
- Gniazdo RTV dla instalacji telewizyjnej i radiowej
- Zaślepka dla instalacji telewizyjnej i radiowej
- Telekomunikacyjne gniazdo sieciowe RJ 45
- Domofon z klawiaturą i wejściem na kod
- Panel domofonowy (wypust zakończony puszką $\phi 60$ mm h=1,4m)
- 1L+N+PE, 10/16A, 230V, IP44

